



WOHNUNG 10.06

URBAN
GREEN
LIVING

10. OG | 2 ZIMMER | CA. 66,70 m²

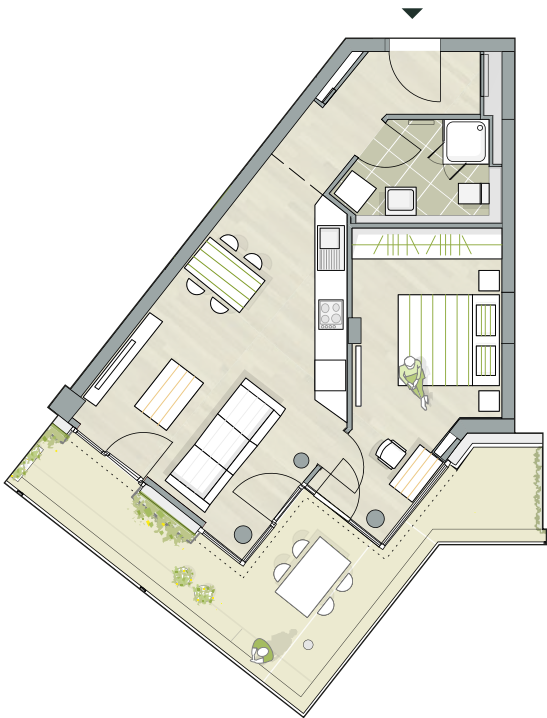

Maßstab 1:150

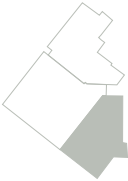

GESCHOSSPLAN

HAFTUNGSAUSSCHLUSS:
Dies ist eine unverbindliche Illustration, daher sind Irrtum und Änderungen vorbehalten. Der Grundriss ist nicht maßstabsgerecht. Für zwischenzeitliche Änderungen können wir keine Haftung übernehmen. Bei der Einbauküche handelt es sich um eine unverbindliche Darstellung. Die Einbauküche kann hiervon in der Realität abweichen.