


# WOHNUNG 13.06

UPPER  
GREEN  
LIVING


13. OG | 2 ZIMMER | CA. 74,05 m<sup>2</sup>

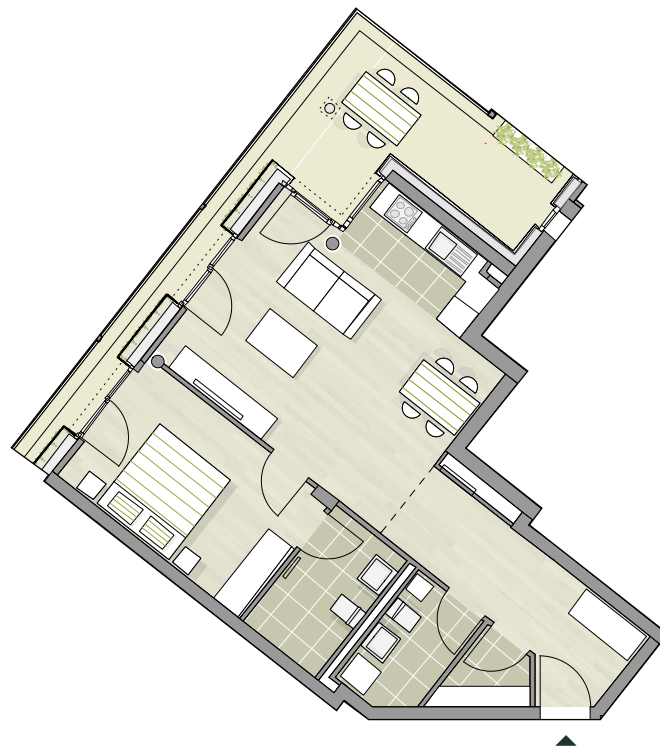

Maßstab 1:150



Alle Wohnungen haben auch Zugang zur Dachterrasse im 16. OG

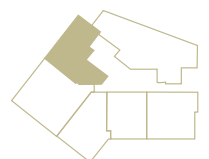

GESCHOSSPLAN

#### HAFTUNGSAUSSCHLUSS:

Dies ist eine unverbindliche Illustration, daher sind Irrtum und Änderungen vorbehalten. Der Grundriss ist nicht maßstabsgerecht. Für zwischenzeitliche Änderungen können wir keine Haftung übernehmen. Bei der Einbauküche handelt es sich um eine unverbindliche Darstellung. Die Einbauküche kann hiervon in der Realität abweichen.